

## Signaturer =


- ..... Lokalplangrænse
- ..... Områdegænse
- Ekst. bebyggelse
- Planlagt bebyggelse
- Brandveje
- ..... Offentlig sti

## Areal & bebyggelsesprocent

|            |       | Etage -<br>areal | Grund -<br>areal | Bebyggelses-<br>procent |
|------------|-------|------------------|------------------|-------------------------|
| Område I   | 17080 | 26560            | 65               |                         |
| Område II  | 19800 | 29230            | 68               |                         |
| Område III | 14680 | 19020            | 77               |                         |
| Område V   | 20760 | 32330            | 65               |                         |
| <hr/>      |       |                  |                  |                         |
| IALT       | 72320 | 107140           | 68               |                         |
| Område IV  | 0     | 9000             | 0                |                         |
| Område VI  | 715   | 45000            | 0                |                         |

## USNIT AF LOKALPLAN NR. 77

Lokalplankort  
Ejerforeningen Vestervang  
afsnit 5 ØST's matrikel er  
indrammet med rødt.

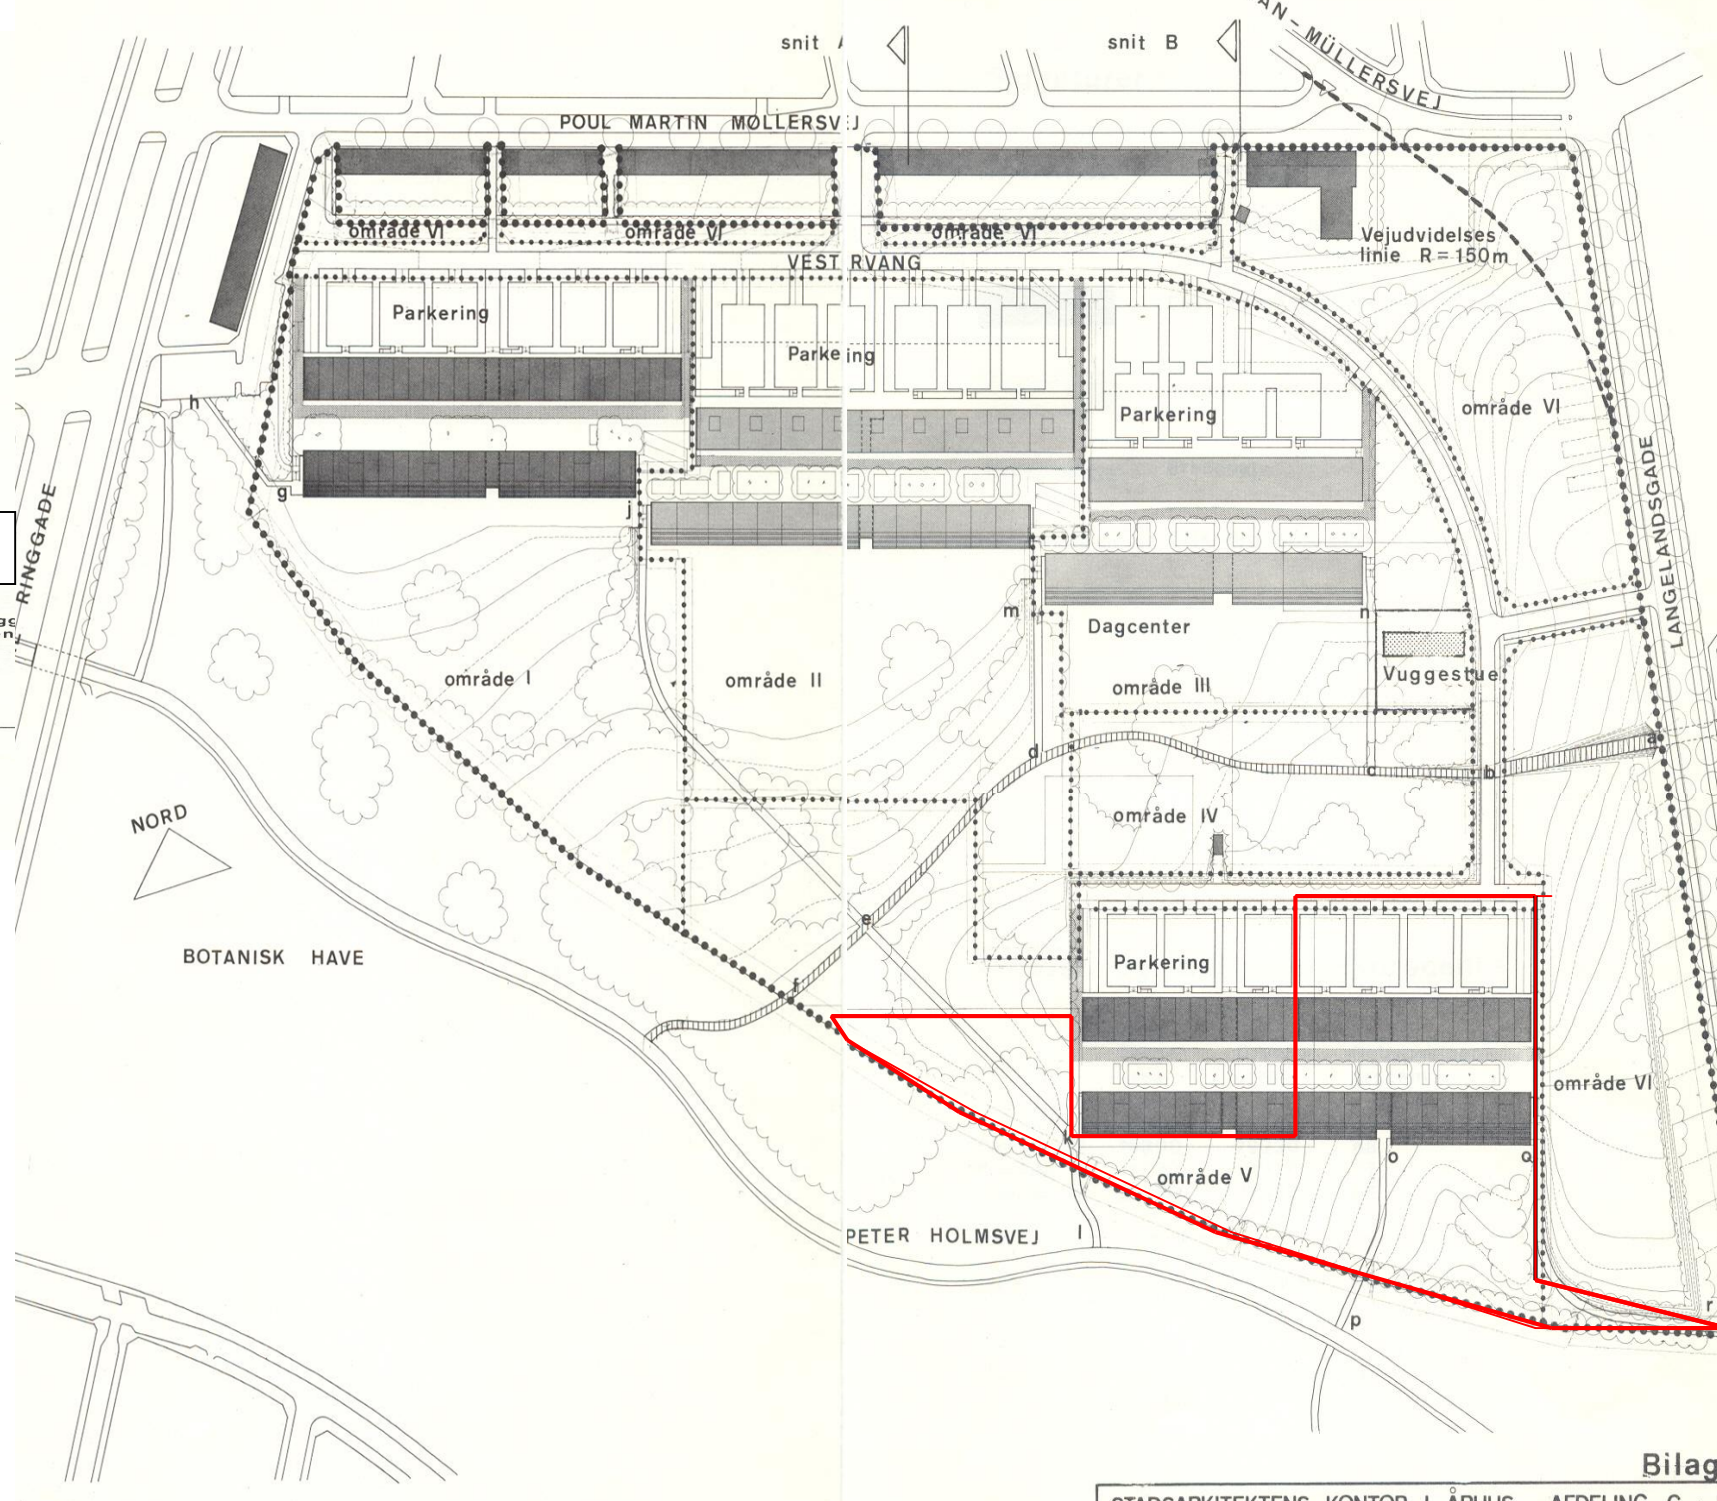

## Bilag

STADSARKITEKTENS KONTOR I ÅRHUS AFDELING C - B

Lokalplan nr. 77

TEGN. NR. 1  
MÅL